
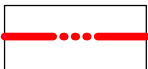

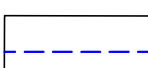
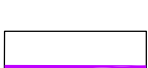

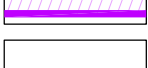
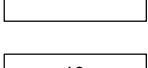
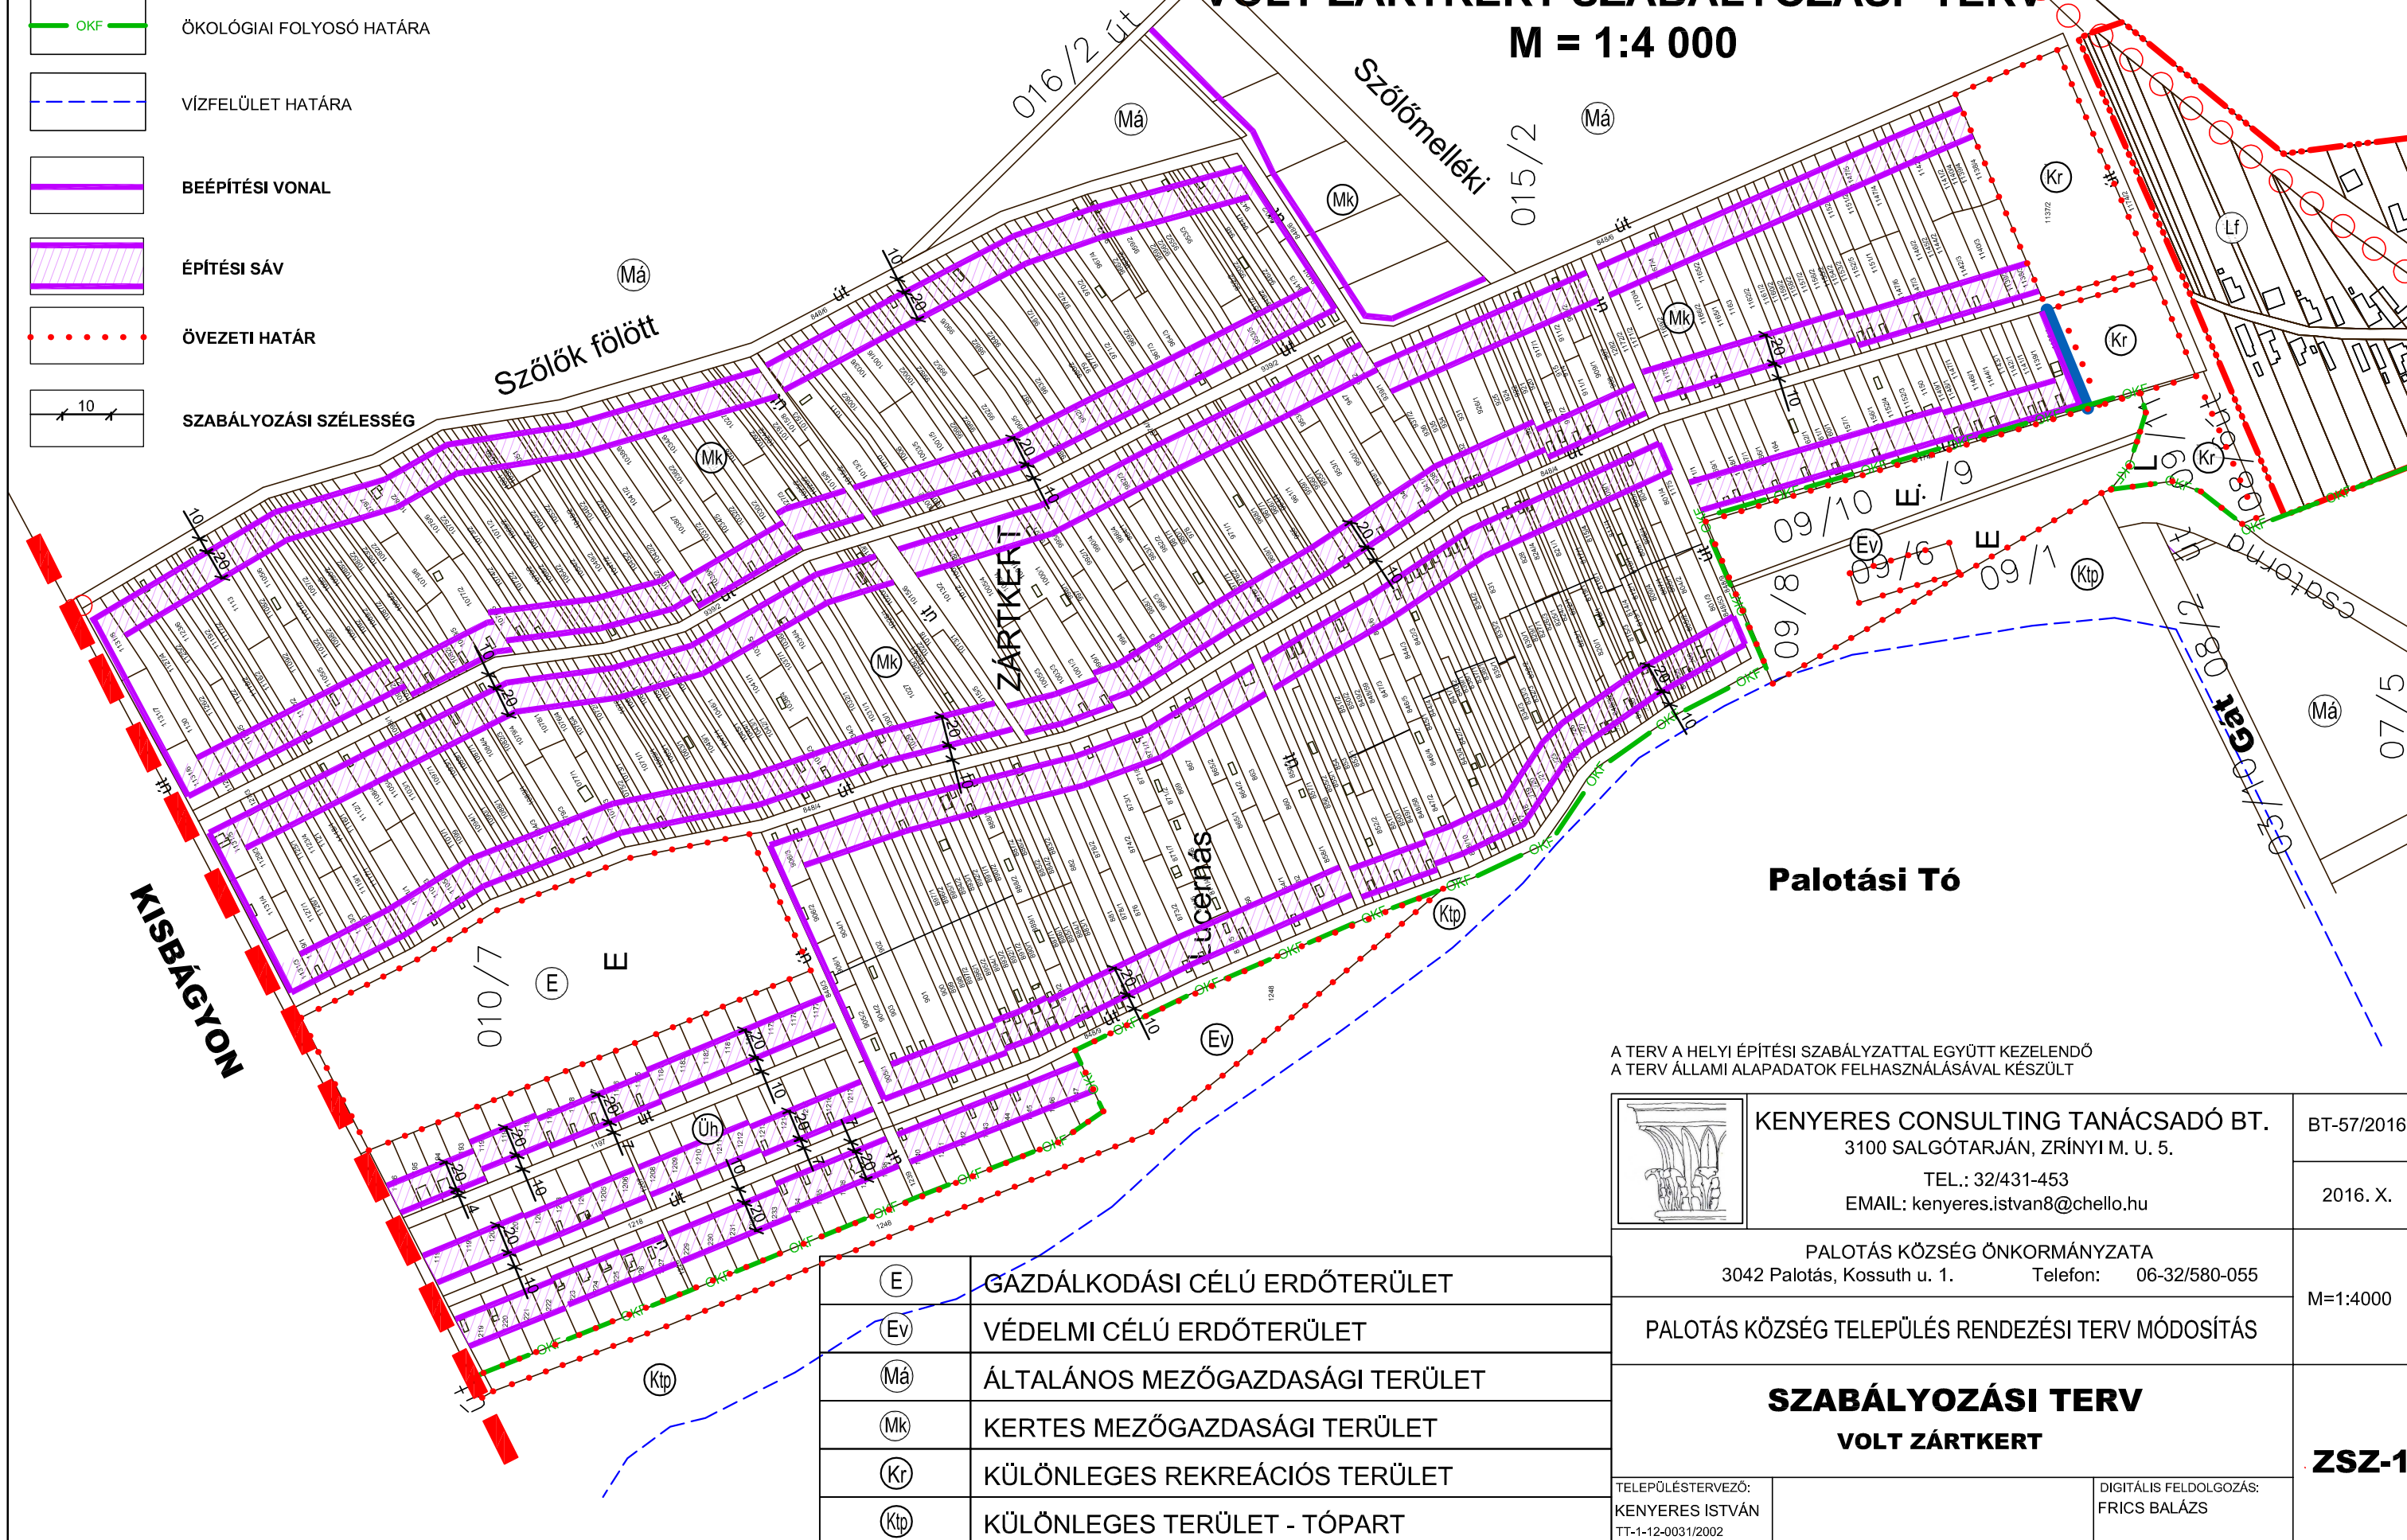
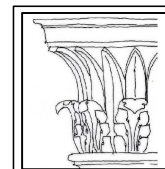


PALOTÁS KÖZSÉG TELEPÜLÉSRENDEZÉSI TERV MÓDOSÍTÁS VOLT ZÁRTKERT SZABÁLYOZÁSI TERV M = 1:4 000

-  IGAZGATÁSI HATÁR
-  BELTERÜLETI HATÁR
-  ÖKOLÓGIAI FOLYOSÓ HATÁRA
-  VÍZFELÜLET HATÁRA
-  BEÉPÍTÉSI VONAL
-  ÉPÍTÉSI SÁV
-  ÖVEZETI HATÁR
-  SZABÁLYOZÁSI SZÉLESSÉG



A TERV A HELYI ÉPÍTÉSI SZABÁLYZATTAL EGYÜTT KEZELENDŐ
A TERV ÁLLAMI ALAPADATOK FELHASZNÁLÁSÁVAL KÉSZÜLT



KENYERES CONSULTING TANÁCSADÓ BT.
3100 SALGÓTARJÁN, ZRÍNYI M. U. 5.
TEL.: 32/431-453
EMAIL: kenyeres.istvan8@chello.hu

BT-57/2016

2016. X.

PALOTÁS KÖZSÉG ÖNKORMÁNYZATA
3042 Palotás, Kossuth u. 1. Telefon: 06-32/580-055

M=1:4000

PALOTÁS KÖZSÉG TELEPÜLÉS RENDEZÉSI TERV MÓDOSÍTÁS

SZABÁLYOZÁSI TERV VOLT ZÁRTKERT

ZSZ-1

(E)	GAZDÁLKODÁSI CÉLÚ ERDŐTERÜLET
(Ev)	VÉDELMI CÉLÚ ERDŐTERÜLET
(Má)	ÁLTALÁNOS MEZŐGAZDASÁGI TERÜLET
(Mk)	KERTES MEZŐGAZDASÁGI TERÜLET
(Kr)	KÜLÖNLEGES REKREÁCIÓS TERÜLET
(Ktp)	KÜLÖNLEGES TERÜLET - TÓPART

TELEPÜLÉSTERVEZŐ:
KENYERES ISTVÁN
TT-1-12-0031/2002

DIGITÁLIS FELDOLGOZÁS:
FRICS BALÁZS