


JELMAGYARZAT

-  BELTERÜLETI HATÁR
-  TERVEZETT BELTERÜLETI HATÁR
-  MEGSZŰNŐ BELTERÜLETI HATÁR
-  SZABÁLYOZÁSI VONAL
-  SZABÁLYOZÁSI SZÉLESSÉG
-  ÖVEZETI HATÁR
-  BEÉPÍTÉSI VONAL
-  BEÜLTETÉSI KÖTELEZÉS
-  MŰEMLEKI KÖRNYEZET HATÁRA
-  ÖKOLOGIAI FOLYOSÓ HATÁRA
-  RÉGÉSZETI TERÜLET HATÁRA
-  TERVEZETT KERÉKPÁRÚT
-  TERVEZETT GYALOGOSÚT
-  ÉPÍTÉSI ÖVEZET JELE
-  FALUSIAS LAKÓTERÜLET
-  TELEPÜLÉSKÖZPONT VEGYES
-  IPARI GAZDASÁGI TERÜLET
-  KERESKEDELMI SZOLGÁLTATÓ TERÜLET
-  KÜLÖNLEGES TERÜLET SPORT
-  KÜLÖNLEGES TERÜLET TEMETŐ
-  KÖZLEKEDÉSI TERÜLET
-  ZÖLD TERÜLET
-  VÍZGAZDÁLKODÁSI TERÜLET
-  KERTES MEZŐGAZDASÁGI TERÜLET

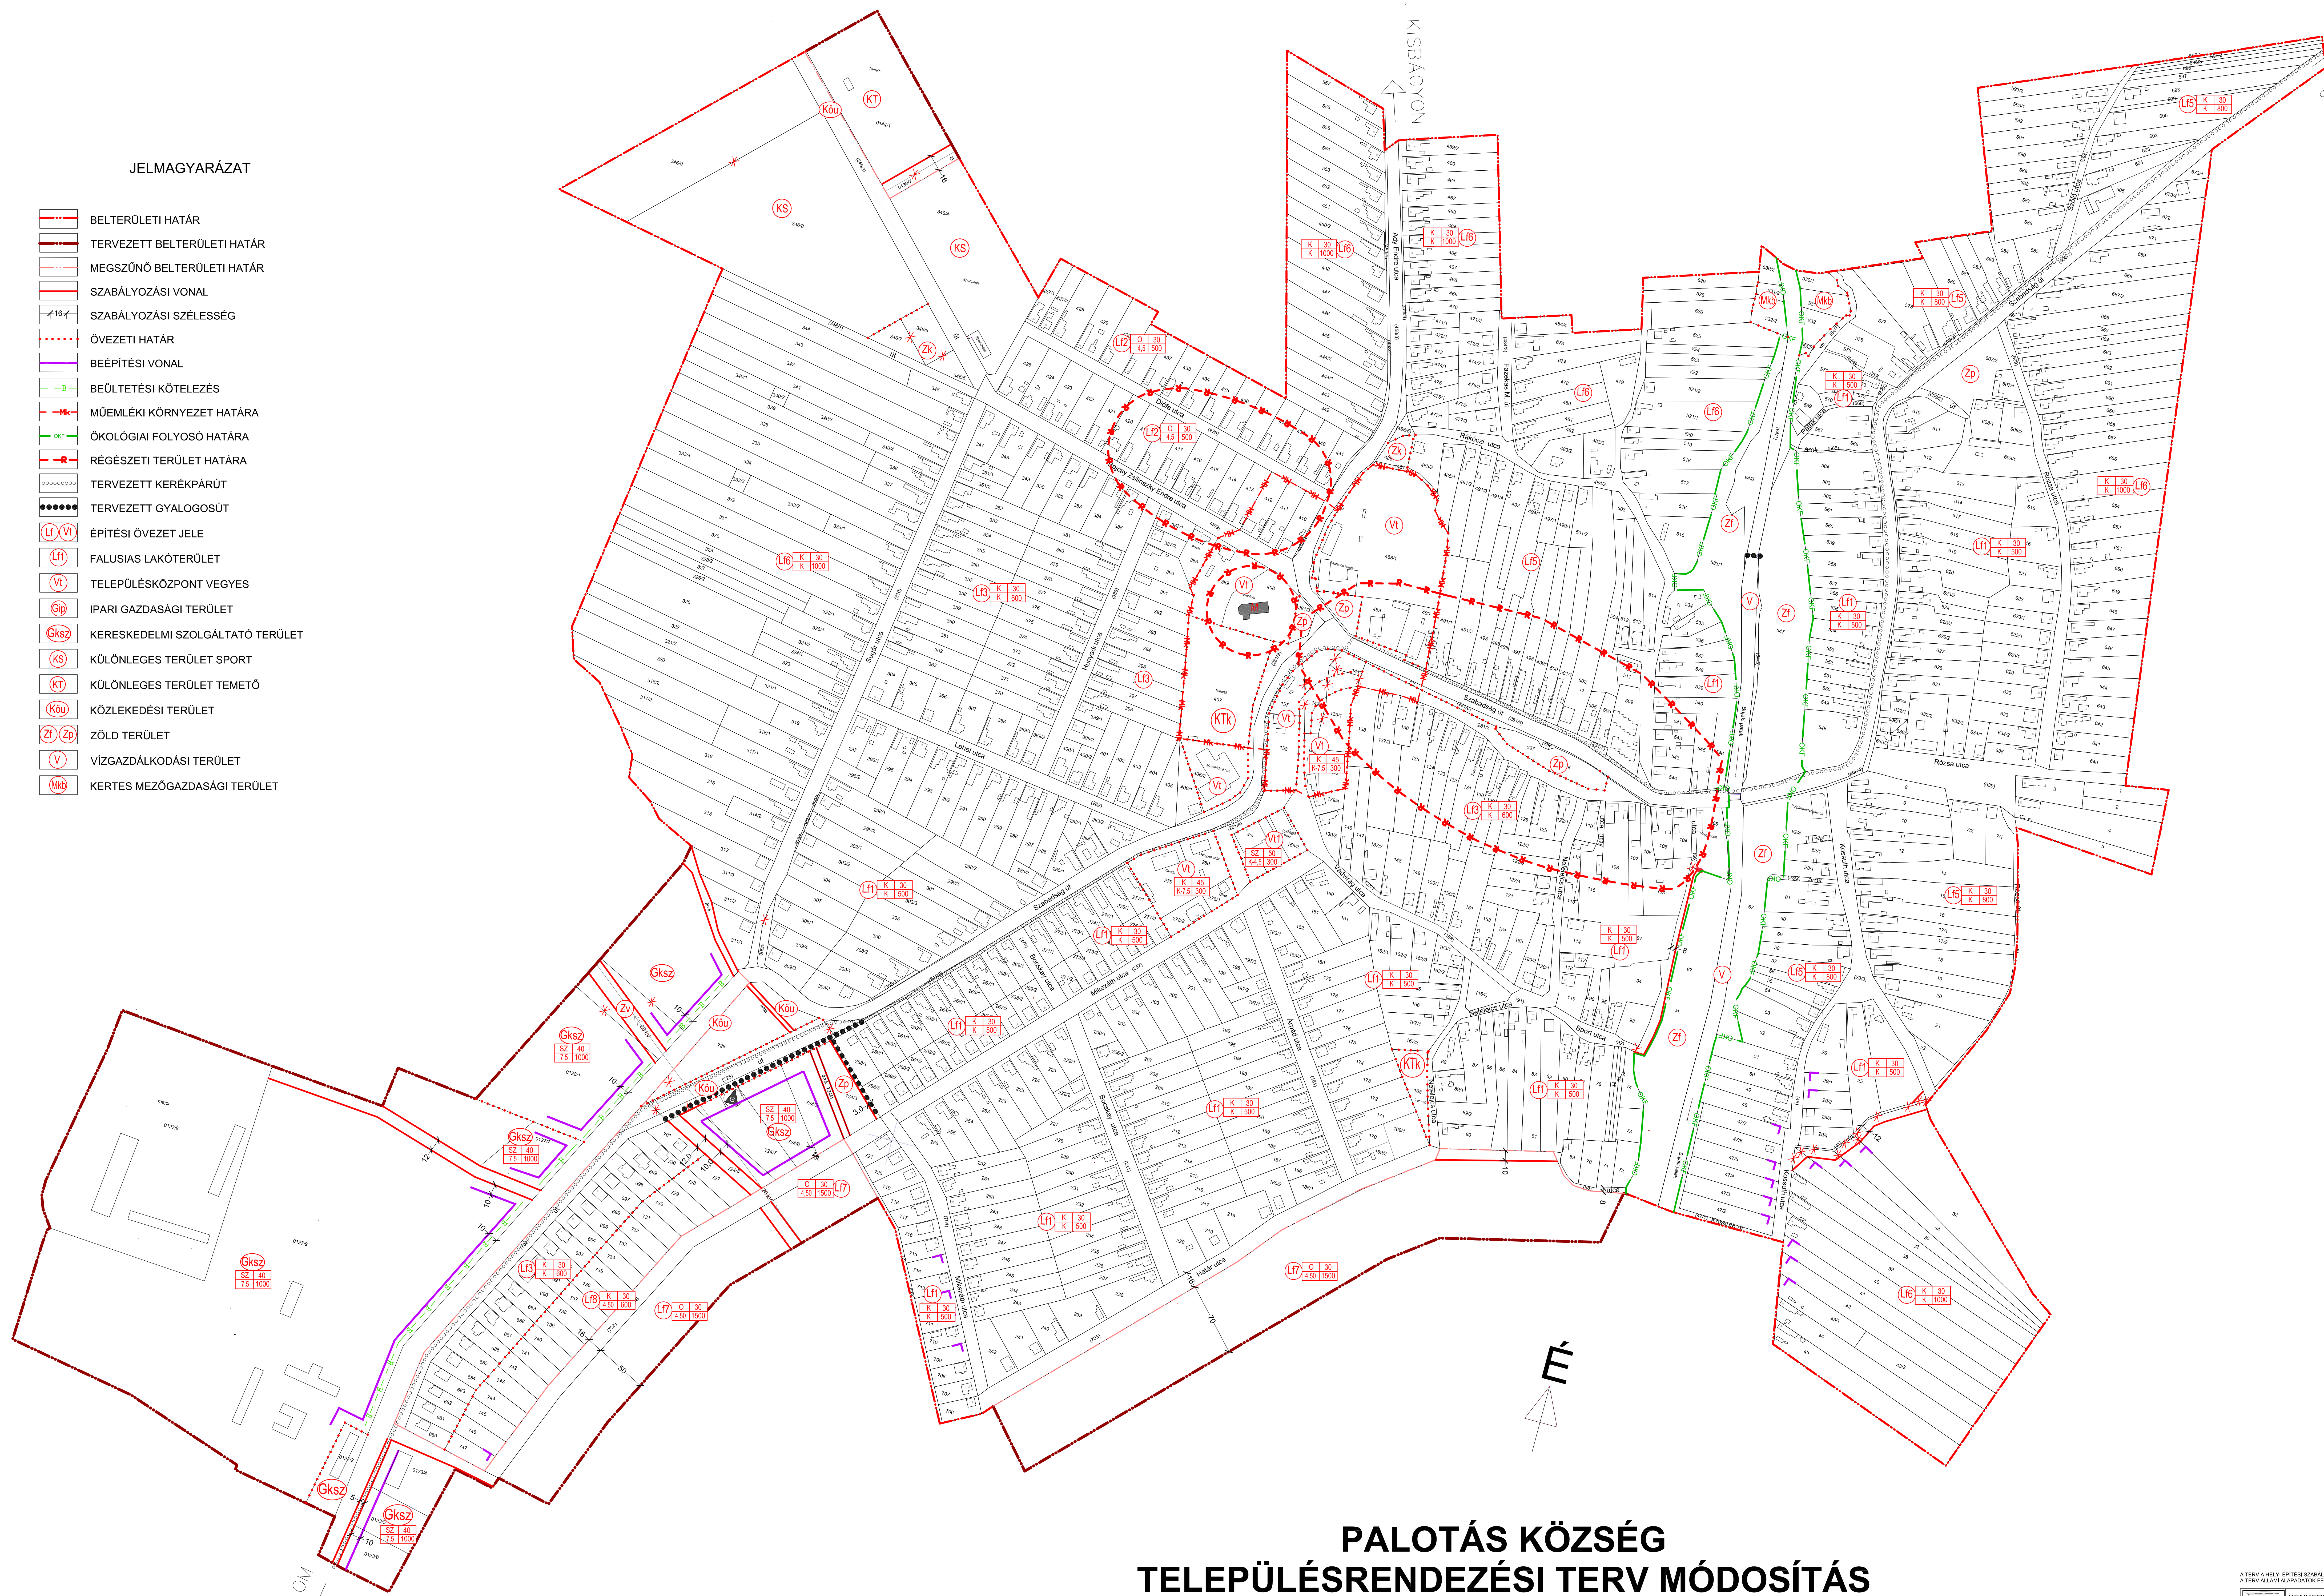

**PALOTÁS KÖZSÉG  
TELEPÜLÉSRENDEZÉSI TERV MÓDOSÍTÁS  
SZABÁLYOZÁSI TERV  
M = 1:2000**

2109 SZ. HÉHALOM

2136 SZ. KISBAGYON

SZARVASGEDE 2109 SZ.

|  |                                    |             |
|--|------------------------------------|-------------|
| A TERV A HELYI ÉPÍTÉSI SZABÁLYZATTAL EGYÜTT KÉRELHŐ<br>A TERV ALAPJÁN A KÖZSÉGI ELNÖKSÉG ELJÁRÁSI SZABÁLYZATA SZERINT                |                                    | 01-612016   |
| <b>KENYERES CONSULTING TANÁCSADÓ BT.</b><br>3100 SALGÓTARJÁN, ZSÉNYI M. U. 5.<br>TEL.: 32431-453<br>EMAIL: kenyeres.konrad@chello.hu |                                    | 2016. X.    |
| PALOTÁS KÖZSÉG ÖNKORMÁNYZATA<br>3042 Palotás, Kossuth u. 1.<br>Telefon: 06-32580-055   |                                    | M=1:2.000   |
| PALOTÁS KÖZSÉG TELEPÜLÉSRENDEZÉSI TERV MÓDOSÍTÁS   |                                    |             |
| <b>SZABÁLYOZÁSI TERV</b>   |                                    |             |
| <b>- BEÉPÍTÉSRE SZÁNT TERÜLET -</b>  |                                    |             |
| TELEPÜLÉSRENDEZŐ:<br>KENYERES BTVÁN  | DIGITÁLIS FELMÉRŐ:<br>FRICS BALÁZS | <b>SZ-1</b> |